

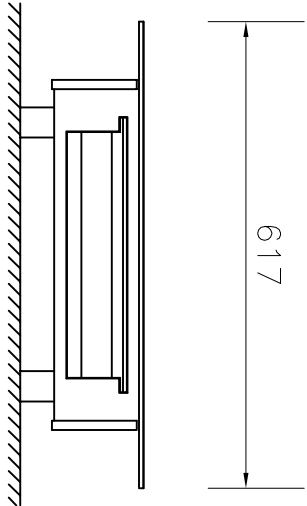
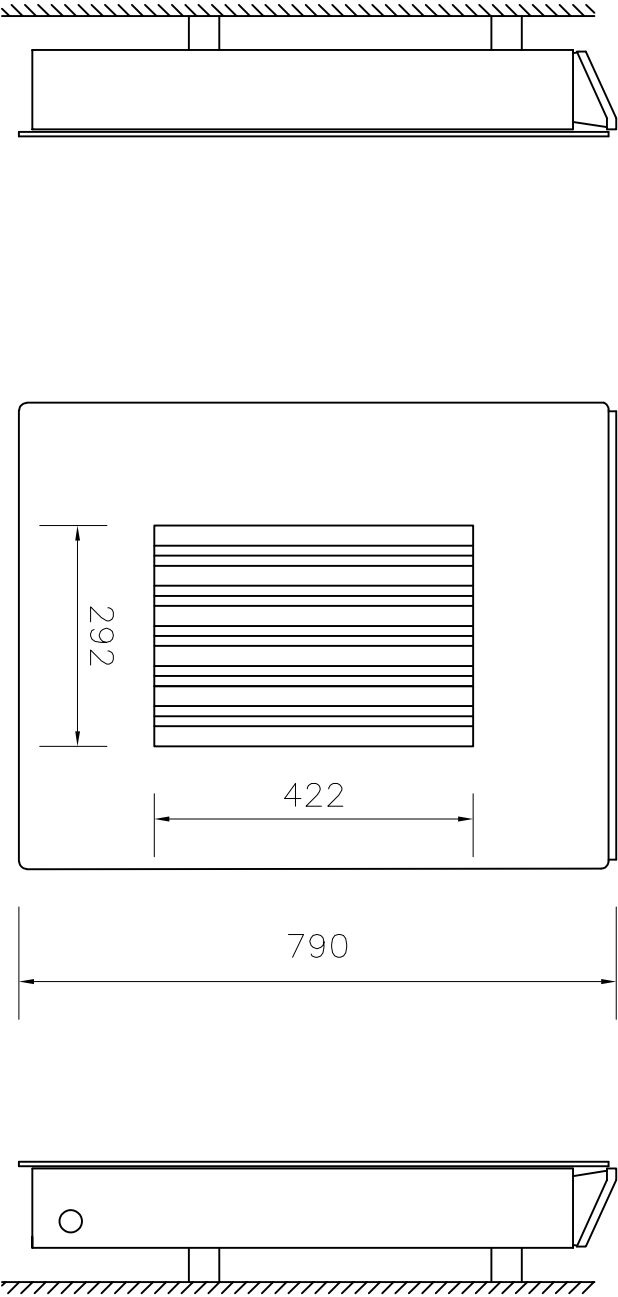


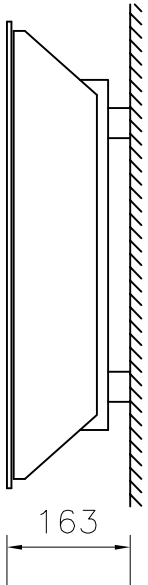


FLRAME			
重量	24(kg)	寸法	W617×H790×D163
出力	2.49(kW):都市ガス 2.49(kW):プロパンガス	備考	接続：ガスコード0.5m (迅速継手) ※付属されていませので 施工業者様の方で用意して 下さい。

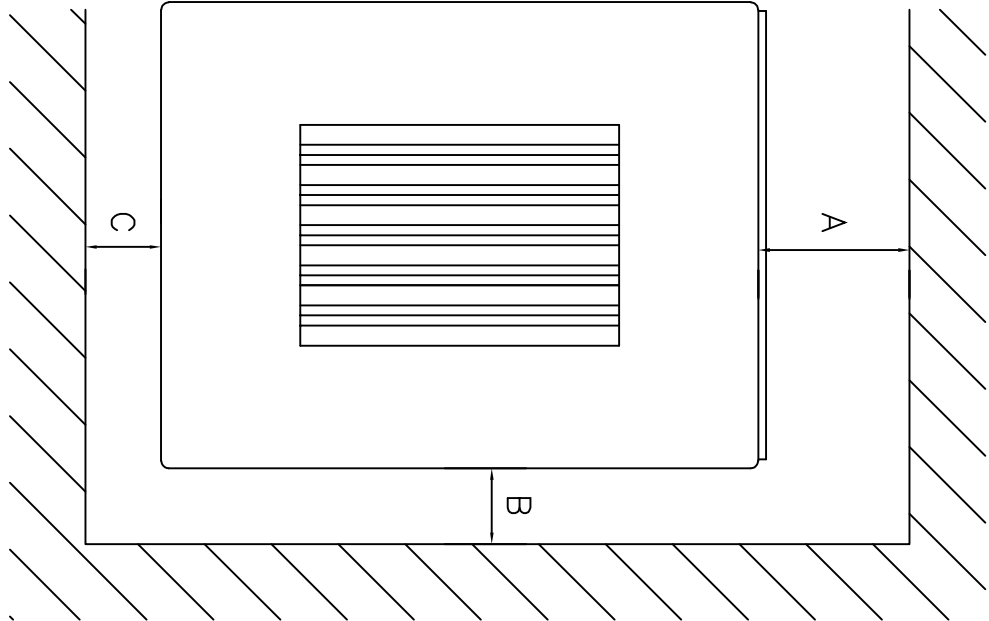

■ 離隔距離		
	可燃壁	不燃壁
A	1000	200
B	500	100
C	200	100

※1 不燃材（国土交通省告示第一一七八号）
※不燃壁とはRC構造であり、下地及び仕上材に不燃材料を使用している場合に限ります。
※可燃性との上部離隔距離は地域の防火条例の定める距離に従うことも可能です。
（詳細は地域の消防へお問い合わせください）
※FLRAMEを設置する際は必ず120φ以上の自然給排気口を設けてください。
給排気口の設置場所は本体の排気口よりも高い位置にする。
設けることができない場合は1時間に1回は部屋の換気をして下さい。

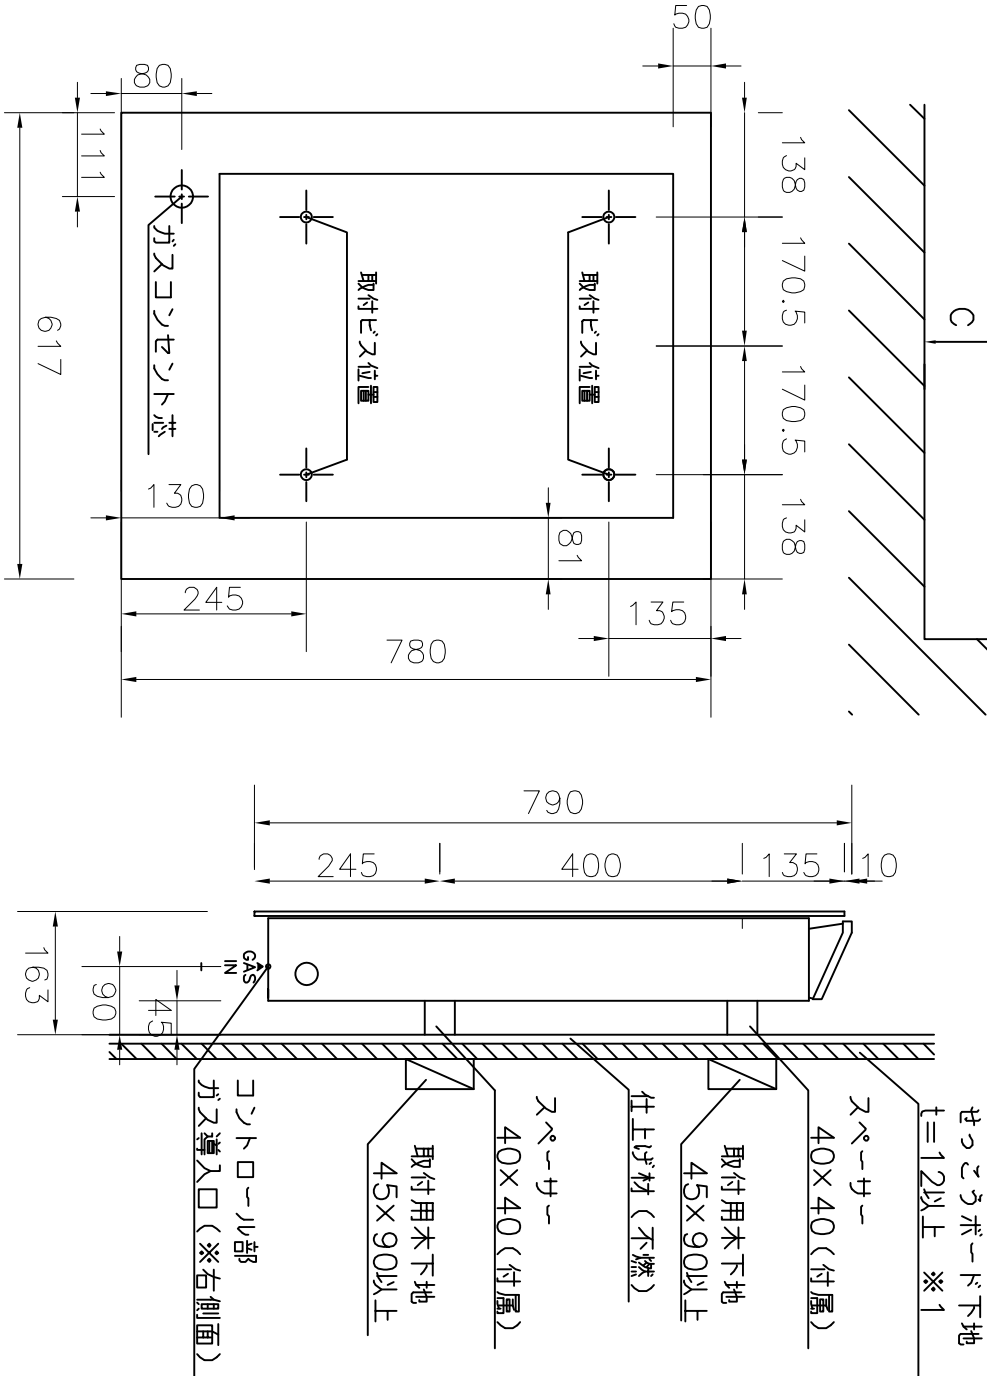

設計換図		??	????	IC	????	設計者	部品名	ITEM NO.	素材名	縮尺
北村						K. Kikamura	FLRAME	FLRM01		

FLRAME