

番号	名　称	材　　質	備　考
1	表/裏 面 材	0.8ｔメラミン化粧板	下記参照
2	水 平 材	18.0ｔ耐水ＭＤＦ	F☆☆☆☆
3	前 垂 材	18.0ｔ耐水ＭＤＦ	F☆☆☆☆
4	補 強 材	18.0ｔ耐水ＭＤＦ	F☆☆☆☆
5	エッジ材	エポキシ樹脂	下記参照

▲は桟付共貼り　（化粧あり：Ｂ・Ｌ・Ｒ）

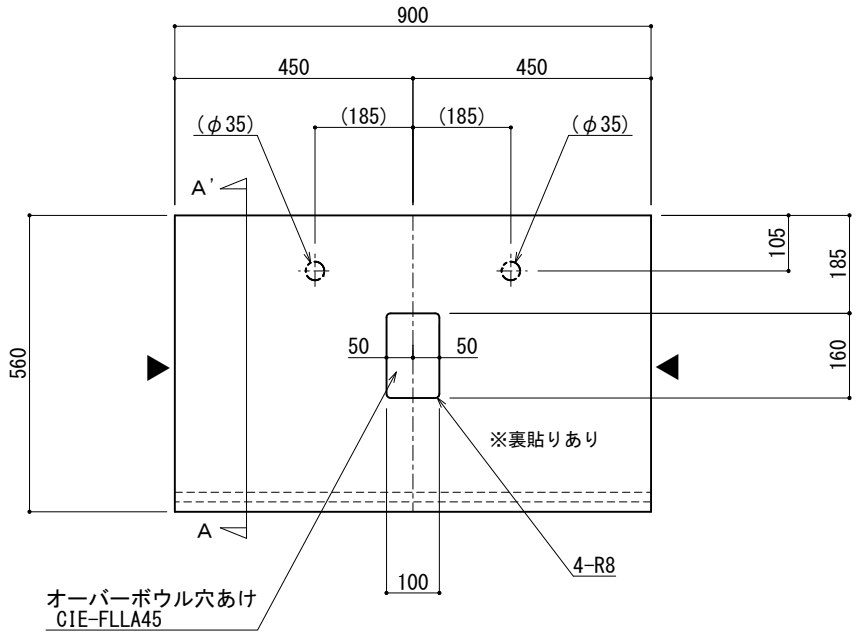



□に✓を入れてください		
①長さ（L）	☑	900
② 柄	□	－
	□	－
	□	－
③ 木口化粧	☑	右側:桟付け共貼り(化粧あり)
	☑	右側:桟付け共貼り(化粧あり)
④水栓穴	□	センター１穴（　　）φ
	□	斜め右１穴（ 35 ）φ
	□	斜め左１穴（ 35 ）φ

KH-341WA2

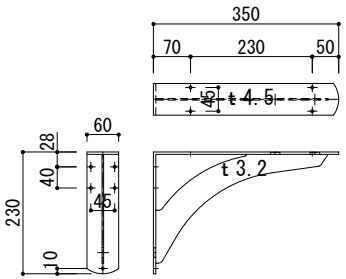


KH-53W

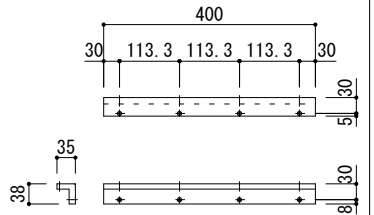

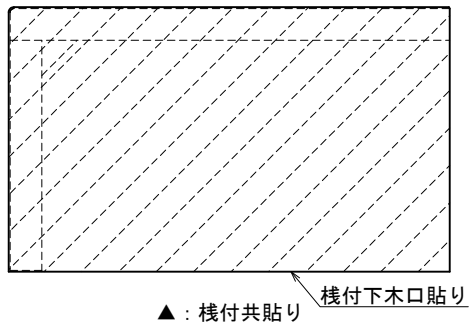

▲：桟付共貼り

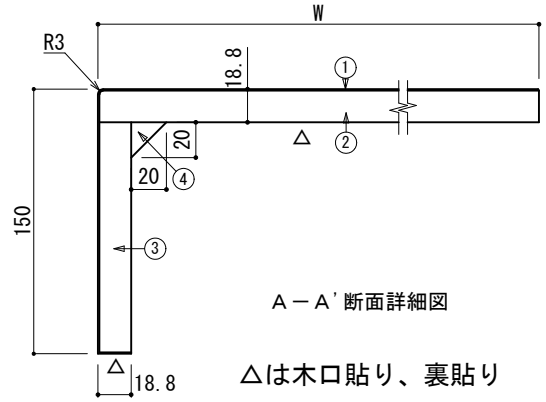

Ａ－Ａ'断面詳細図

△は木口貼り、裏貼り

訂正	年月日	署名
△		
△		
△		

仕様書

承認	検図	設計	縮尺
		ozawa	1/10,1/3
		製図	年月日
		中迫	26.10.23

AICA

品名　アイカカウンターシステム ポストフォーム　　品番　KGA

図名　エンジョイアンダーカウンター CIE-FLLA45　　図番　C127-10-K362-01