


洗面器:CIE-BAERA40
水栓金具:JP303701
の場合

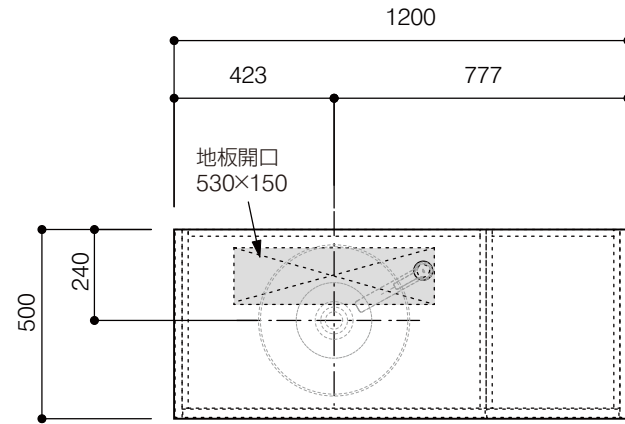

背板開口フサギ板×1




ポリ合板4mm
Tビス留580×300

底板開口フサギ板×1




ポリ合板4mm
Tビス留580×200

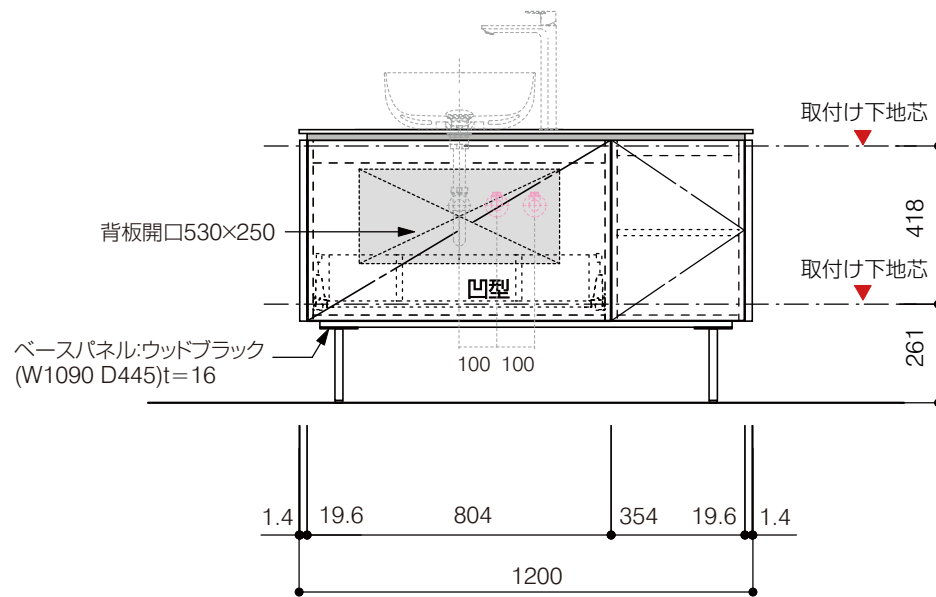

取付け下地芯

取付け下地芯

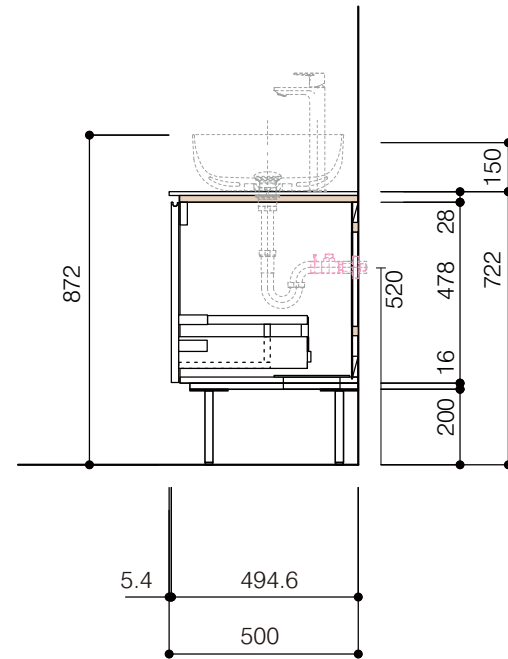

単位:mm

品名 アサンブラージュホワイト洗面キャビネット 間口1200mm 水栓アウトセット 2段扉タイプ(左仕様) 脚部H=200mm

品番 **OCA-WH1200L/OS200+脚色**

仕様


- サイズ:W1200×D500×H722mm●4本脚●天板:人工大理石 モデストホワイト●扉:メラミン化粧板 ホワイトミスト
- 引出:フルスライドソフトクローズ●洗面ボウル・水栓金具・排水目皿・トラップ・止水栓別途
- 受注生産

重量 - 縮尺 -

AQUA Pi A
ENJOY BATHROOM EXPERIENCE

●TEL 0120-65-1232●FAX 06-6532-1580
hits@hiratatile.co.jp

洗面器:CIE-BAERA40
水栓金具:JP303701
の場合

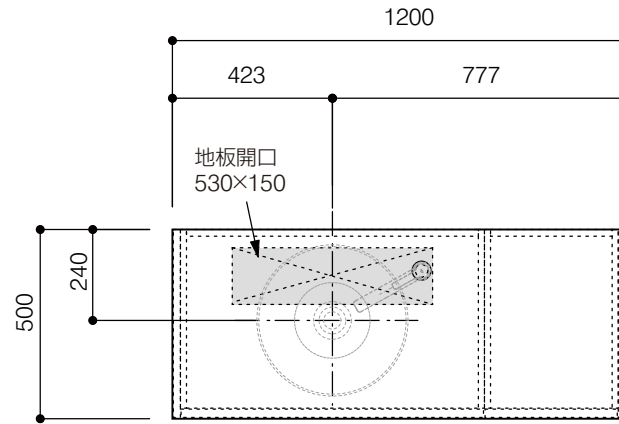

背板開口フサギ板×1





ポリ合板4mm
Tビス留580×300

底板開口フサギ板×1



ポリ合板4mm
Tビス留580×200

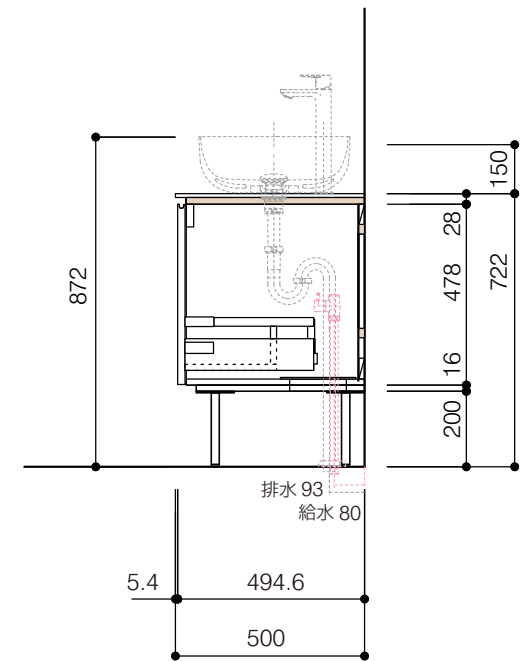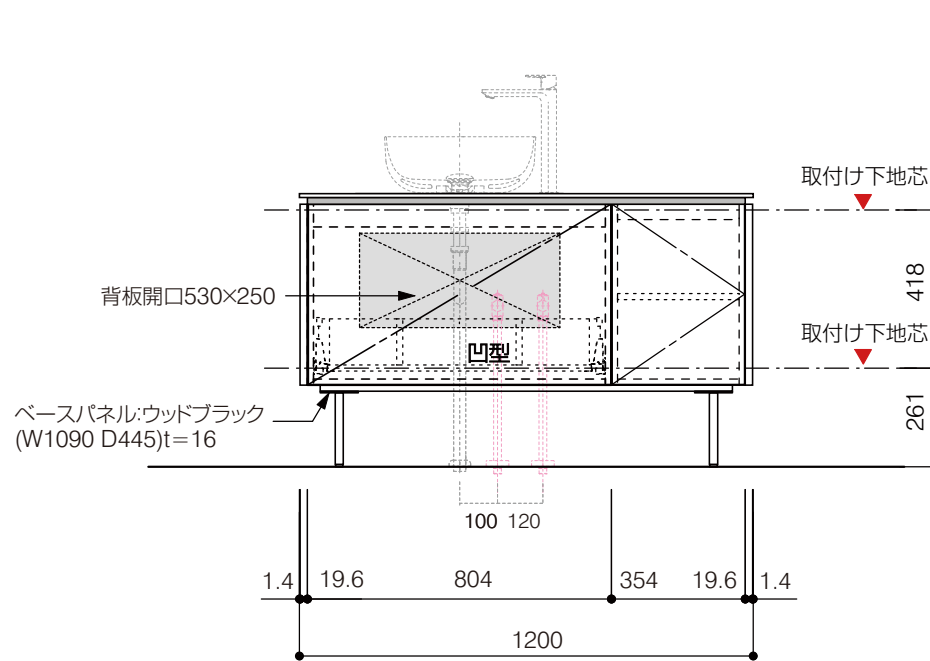

単位:mm

品名 アサンプラージュホワイト洗面キャビネット 間口1200mm 水栓アウトセット 2段扉タイプ(左仕様) 脚部H=200mm

品番 **OCA-WH1200L/OS200+脚色**

- 仕様
- サイズ:W1200×D500×H722mm●4本脚●天板:人工大理石 モデストホワイト●扉:メラミン化粧板 ホワイトミスト
 - 引出:フルスライドソフトクローズ●洗面ボウル:水栓金具:排水目皿・トラップ・止水栓別途
 - 受注生産

重量 - 縮尺 -

AQUAPiA ●TEL 0120-65-1232●FAX 06-6532-1580
ENJOY BATHROOM EXPERIENCE hits@hiratatile.co.jp